


TULVARI ETL-SARJAN ASENNUSDETALJI VIEMÄRILLÄ

RADONSUOJAUS:

1. LATTIAVALUN YHTEYDESSÄ KAUKALON YMPÄRILLE SOLUMUOVIKAISTA 50x10
2. LATTIAN VALUN JÄLKEEN SOLUMUOVIKAISTA POISTETAAN JA SYNTYNYT RAKO TÄYTETÄÄN BETONISAUMAMASSALLA

SÄÄTÖKEHIKON JA KAUKALON VÄLI TIIVISTETÄÄN LIIMA-MASSALLA KORKOSÄÄDÖN JÄLKEEN

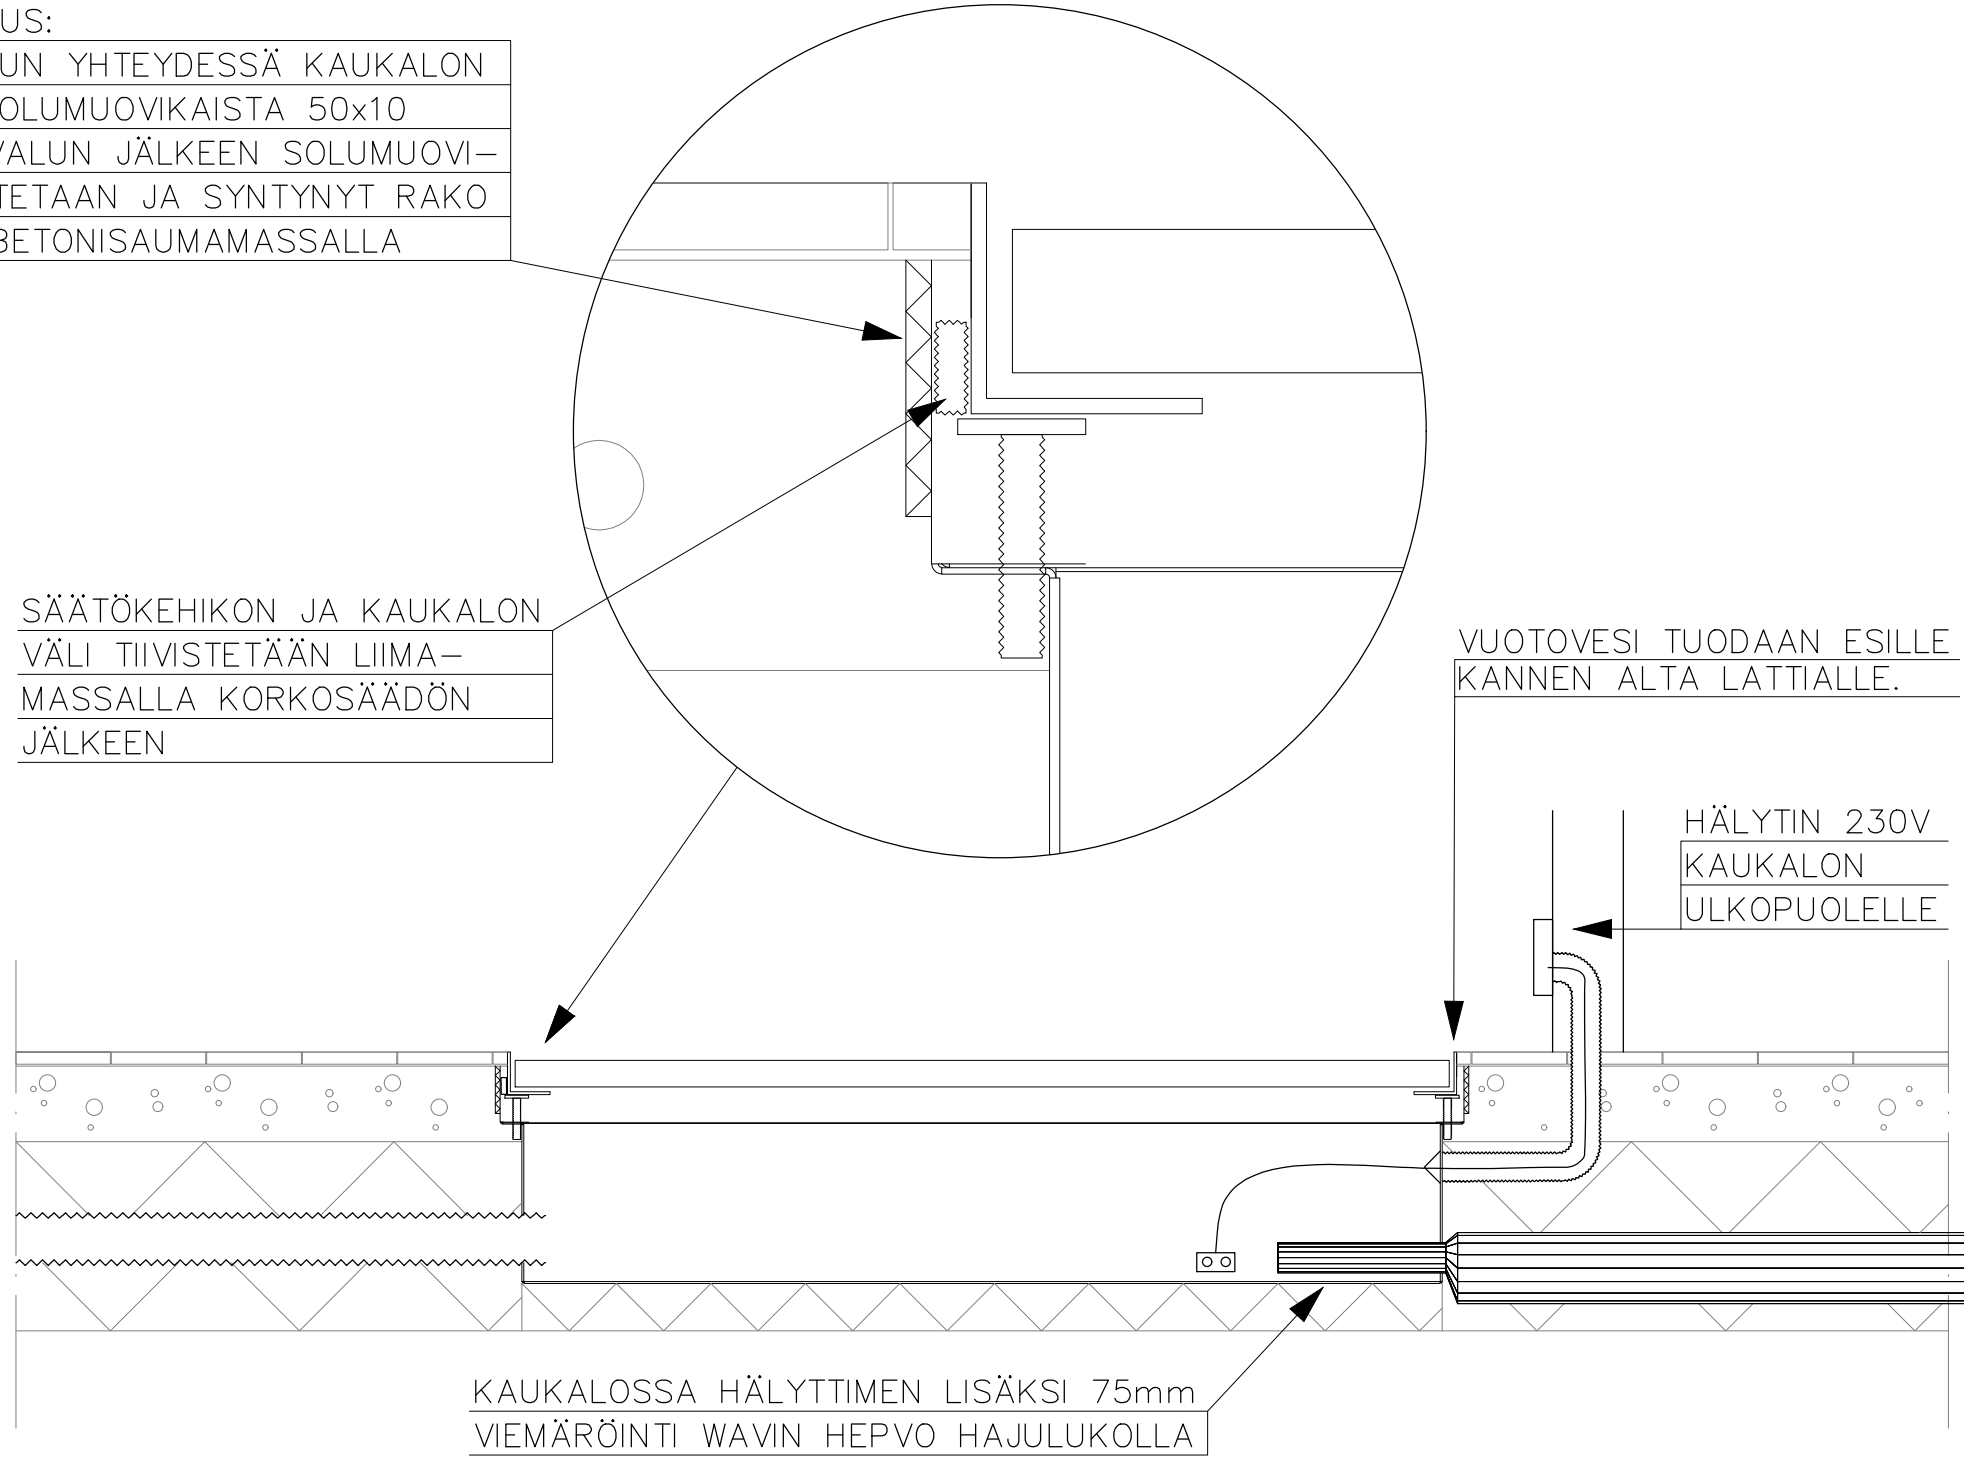

TULVARI OY
HAKATIE 22
90440 KEMPELE

ASIAKASPALVELU@TULVARI.FI
WWW.TULVARI.FI
P. 040 682 9488

