


TULVARI 250 & 400

KAUKALO YHDISTETÄÄN
Ø32 KUIVAYHTEELLÄ
LATTIAKAIVOON

LATTIAKAIVO

V75

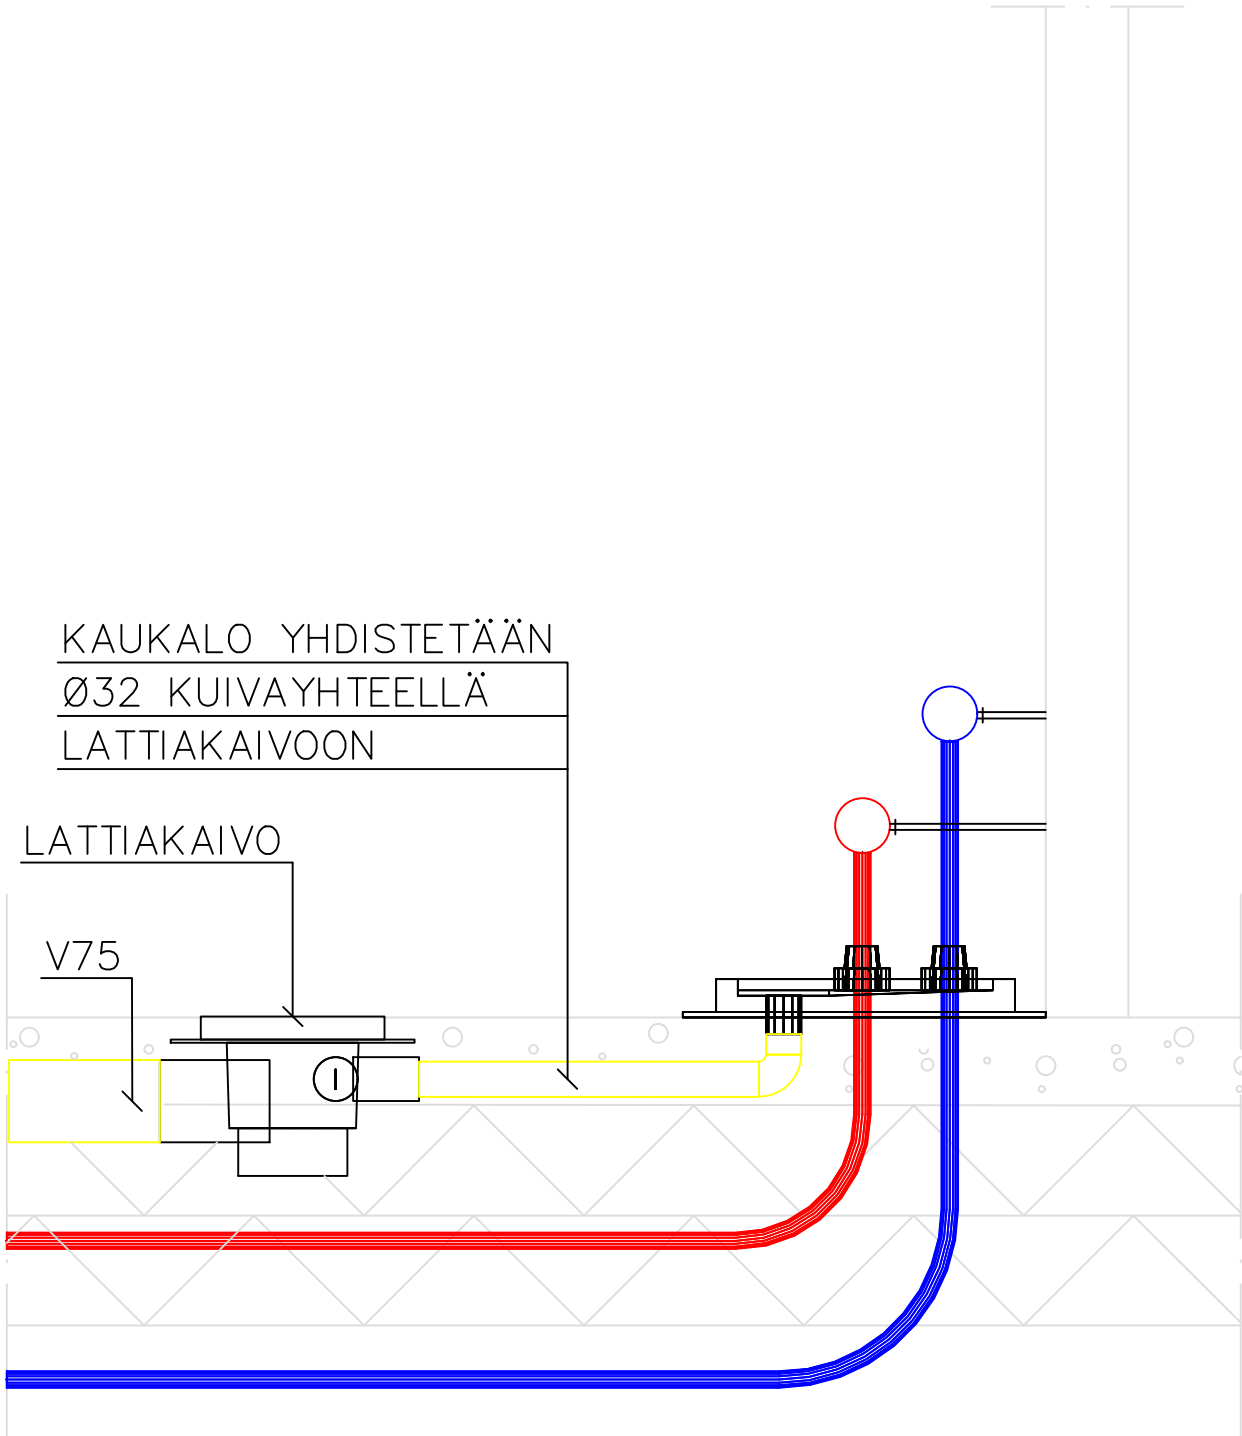

TULVARI OY
HAKATIE 22
90440 KEMPELE

ASIAKASPALVELU@TULVARI.FI
WWW.TULVARI.FI
P. 040 682 9488

tulvari
vesitoimintojen suojakaukalot